

Castellammare di Stabia (NA)



OCCUPAZIONE DI SUOLO PUBBLICO assegnazione di chioschi in concessione triennale su suolo pubblico di proprietà comunale

Il Comune
CASTELLAMMARE DI STABIA
UFFICIO SUAP
SETTORE URBANISTICO



Il Responsabile del Procedimento:
Geom. S. Turci


Il Responsabile S.U.A.P.:
Ing. C. Paolillo

Il Dirigente:
Arch. L. Quintavalle




Alfonso Gallo architetto
via Casa dei Miri, 98 - 80054 Gragnano (NA)
T - Fax +39.081.8728006
E - alfonsogallo@hotmail.it - alfonso.gallo@archworldpec.it
W - www.renderstoreideas.com


ELABORATO titolo: Progetto CHIOSCO tipologia a pianta esagonale pianta, prospetto e sezione	TIPO numero: 1
SCALA: 1:50	DATA: 15 luglio 2013
NOTE:	AGG.:

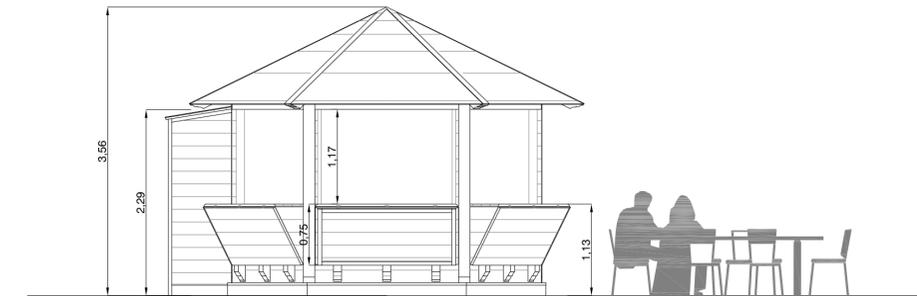

Prospetto 1

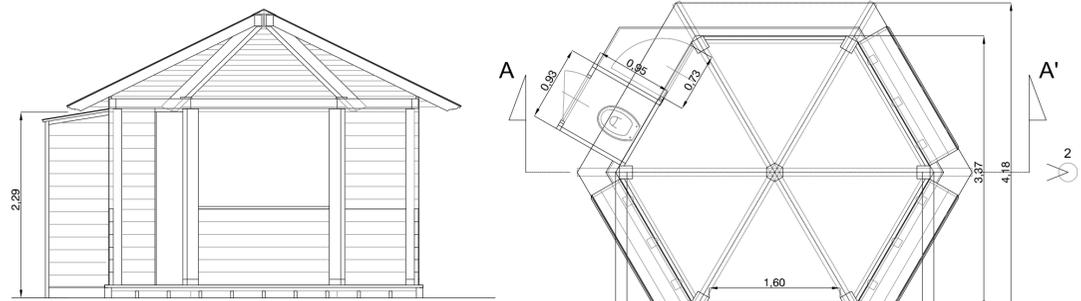

sez. A-A'

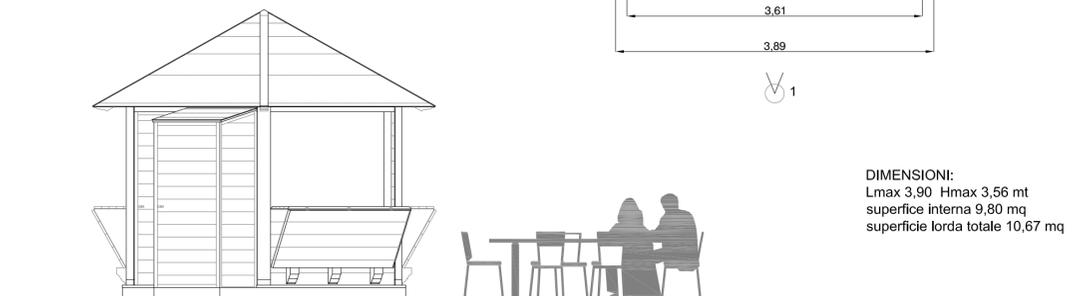


Prospetto 2

DIMENSIONI:
Lmax 3,90 Hmax 3,56 mt
superficie interna 9,80 mq
superficie lorda totale 10,67 mq



INDIVIDUAZIONE CHIOSCHI ESISTENTI

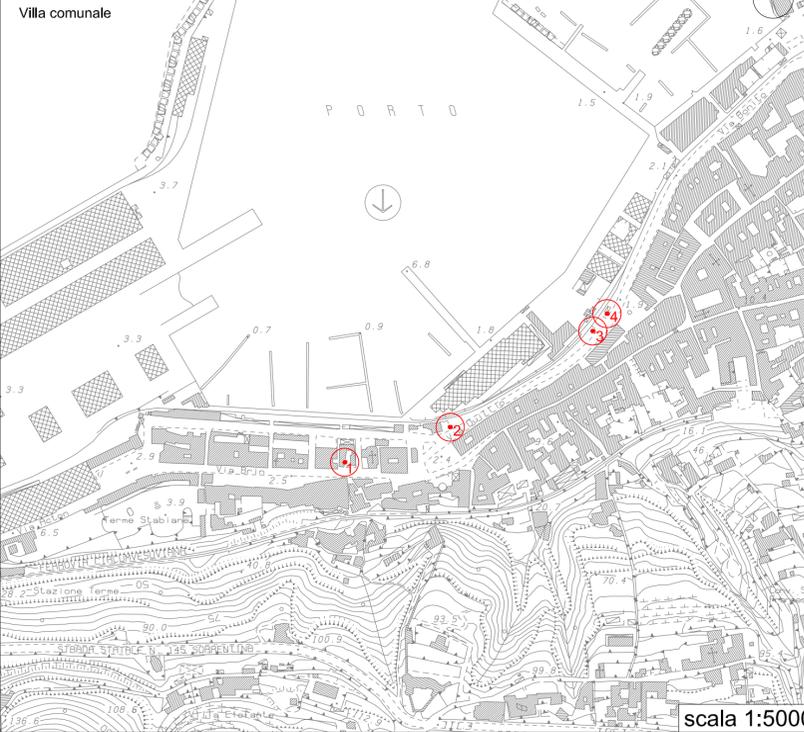

Struttura in legno di pino impregnato in autoclave con sali minerali ecologici per impedire la marcescenza. Ferramenta e viti di costruzione ed assemblaggio in metallo zincato. Pedana d'appoggio realizzata in ferro zincato regolabile (utile per superfici in pendenza). Dotazione di centralina elettrica composta da 4 prese ed un salvavita. Progettato in pannelli preassemblati in modo da poter effettuare frequenti montaggi e smontaggi con assenza di usura dei vari componenti. Pavimento a 6 moduli triangolari e 6 Montanti in legno di sezione quadrata 160x160mm. 4 pareti con ribalte complete di catenacci interni e ferma anti-ribaltamento in ottone. 2 pareti cieche di cui 1 con porta d'ingresso completa di serratura e l'altra a chiusura di un piccolo vano esterno per i servizi. Tetto formato da capriate in legno unite al centro da flange in metallo zincato a caldo e ai montanti per mezzo di viti e barilotti metallici. Copertura in pannelli di multistrato marino, sagomati a triangolo. Manto finale in pvc 600g/m² fissato ai pannelli mediante viti a scomparsa nella parte perimetrale. Pareti e componenti vari della struttura permettono un facile e ordinato stoccaggio. A richiesta può essere personalizzato per rispondere alle varie esigenze commerciali.

ORTOFOTO - Individuazione delle aree di inserimento ante e post installazione

