

LIDO LO SCOGLIO (stabilimento balneare Autorizzazione n.3/202 di mq complessivi 2.675,00 e piattaforma C.D.M. 1/2013 di mq complessivi 475,65)

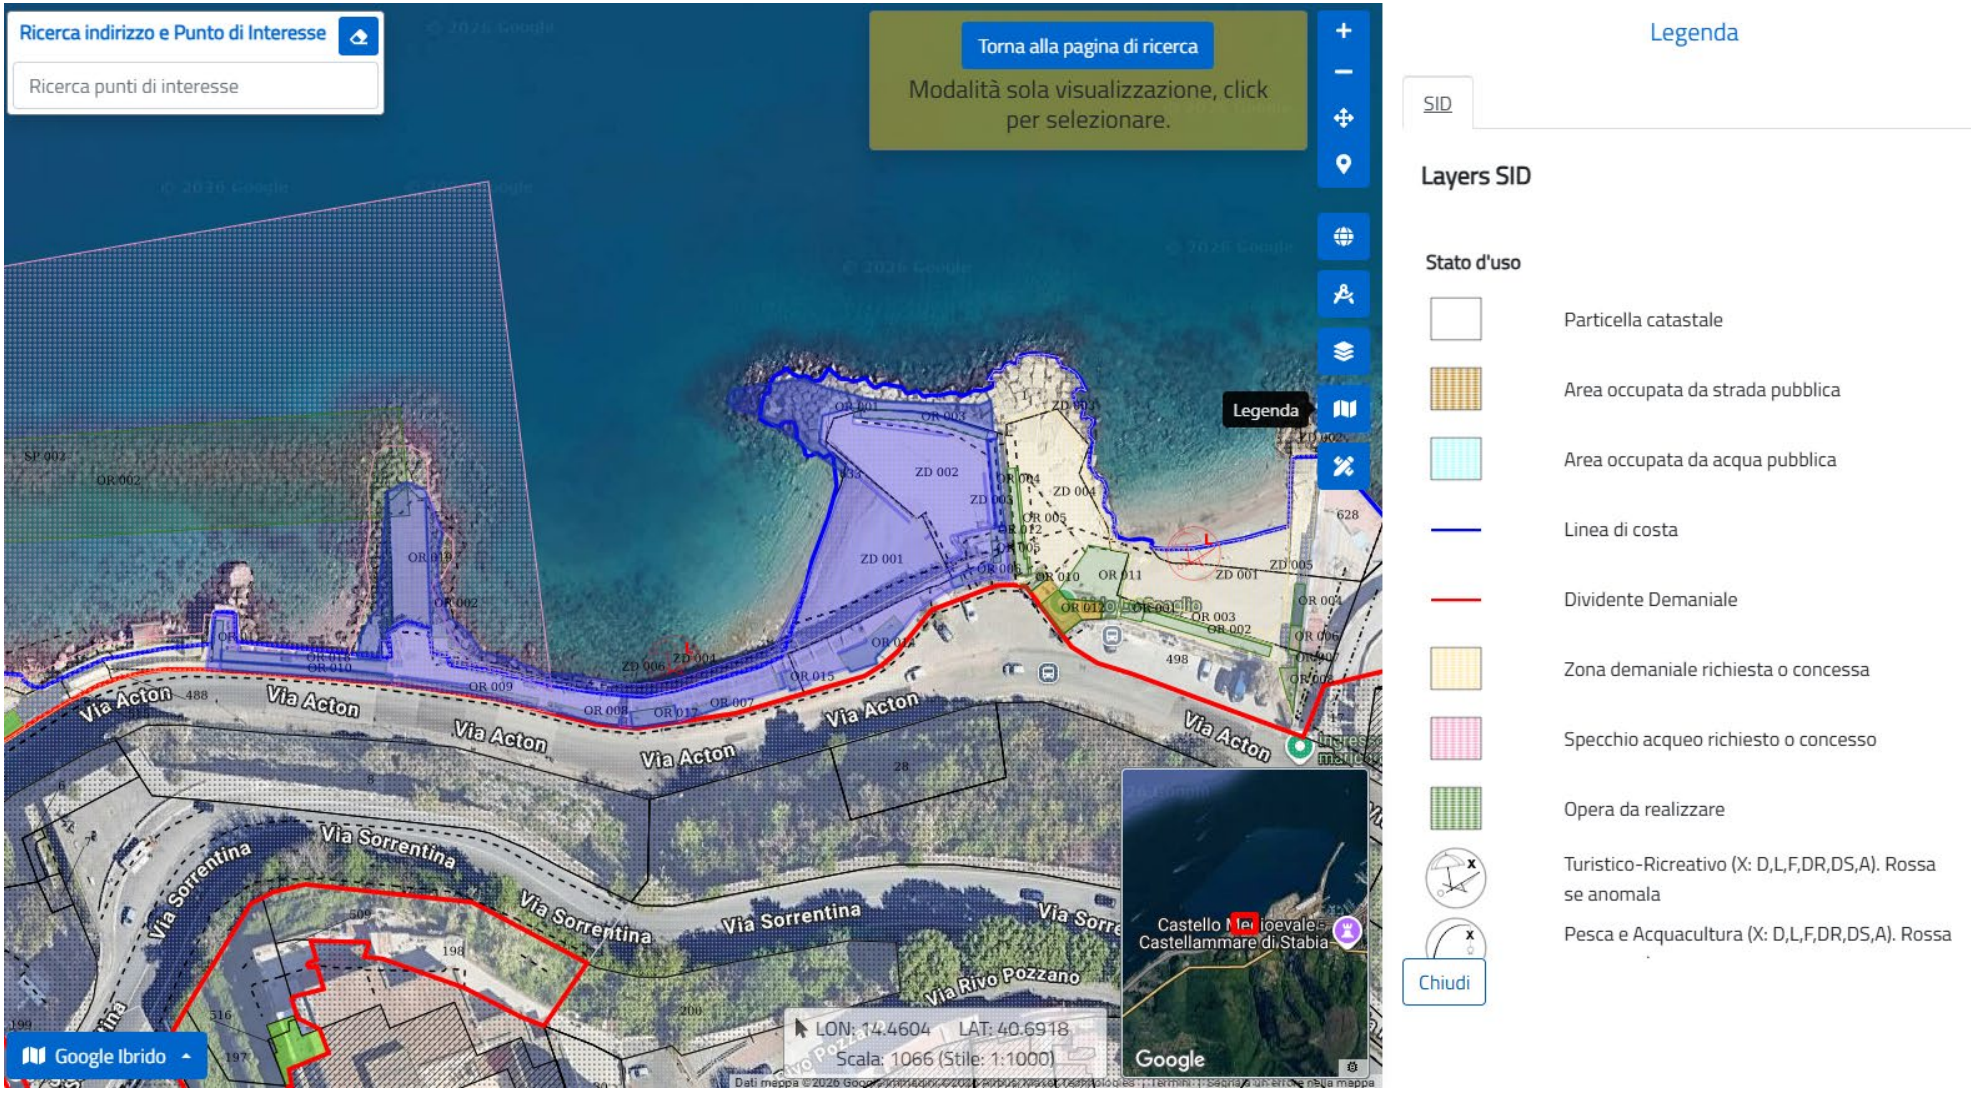


BAGNO CONTE: complessivi mq 6.826,56

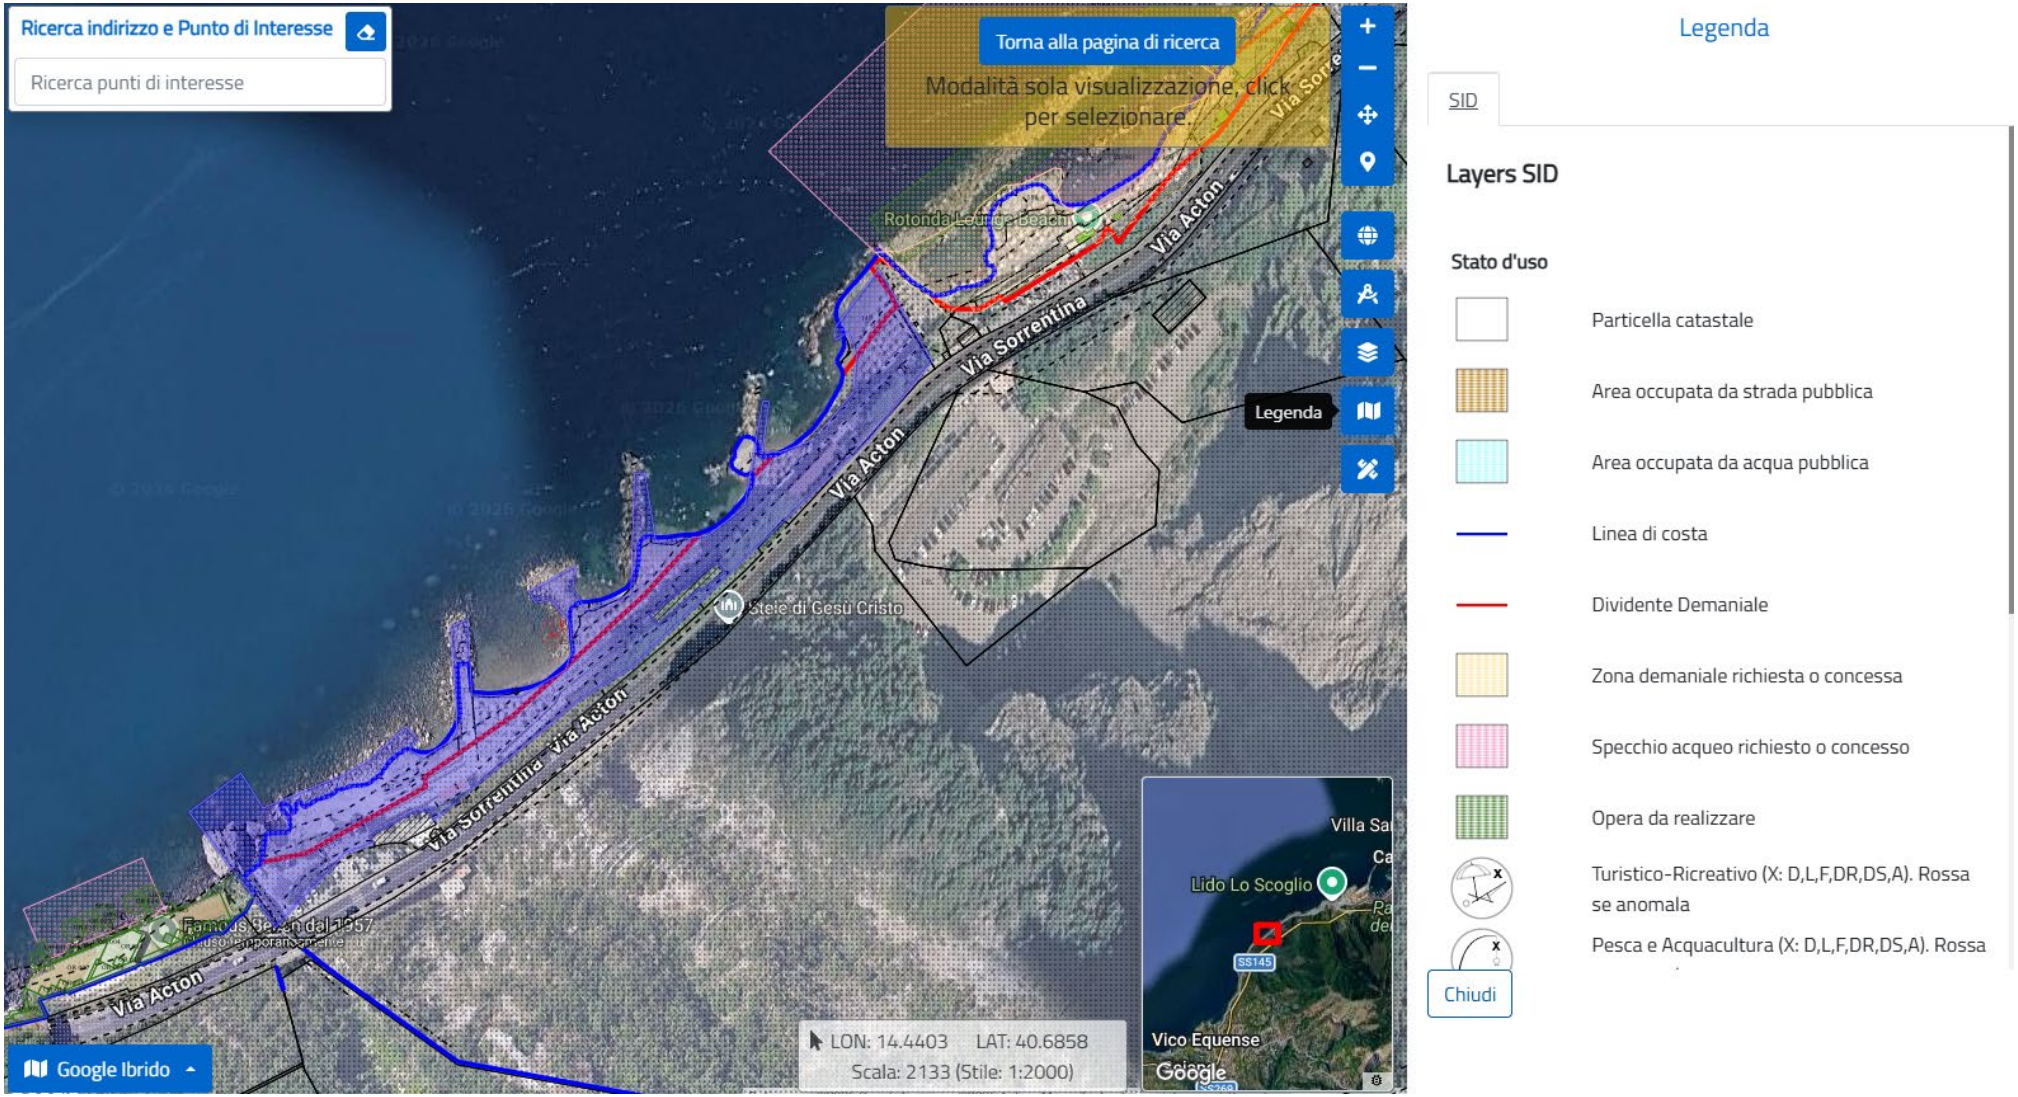

FAMOUS BEACH: complessivi mq 4693,90




BAGNO ELENA: complessivi mq 3.098,00

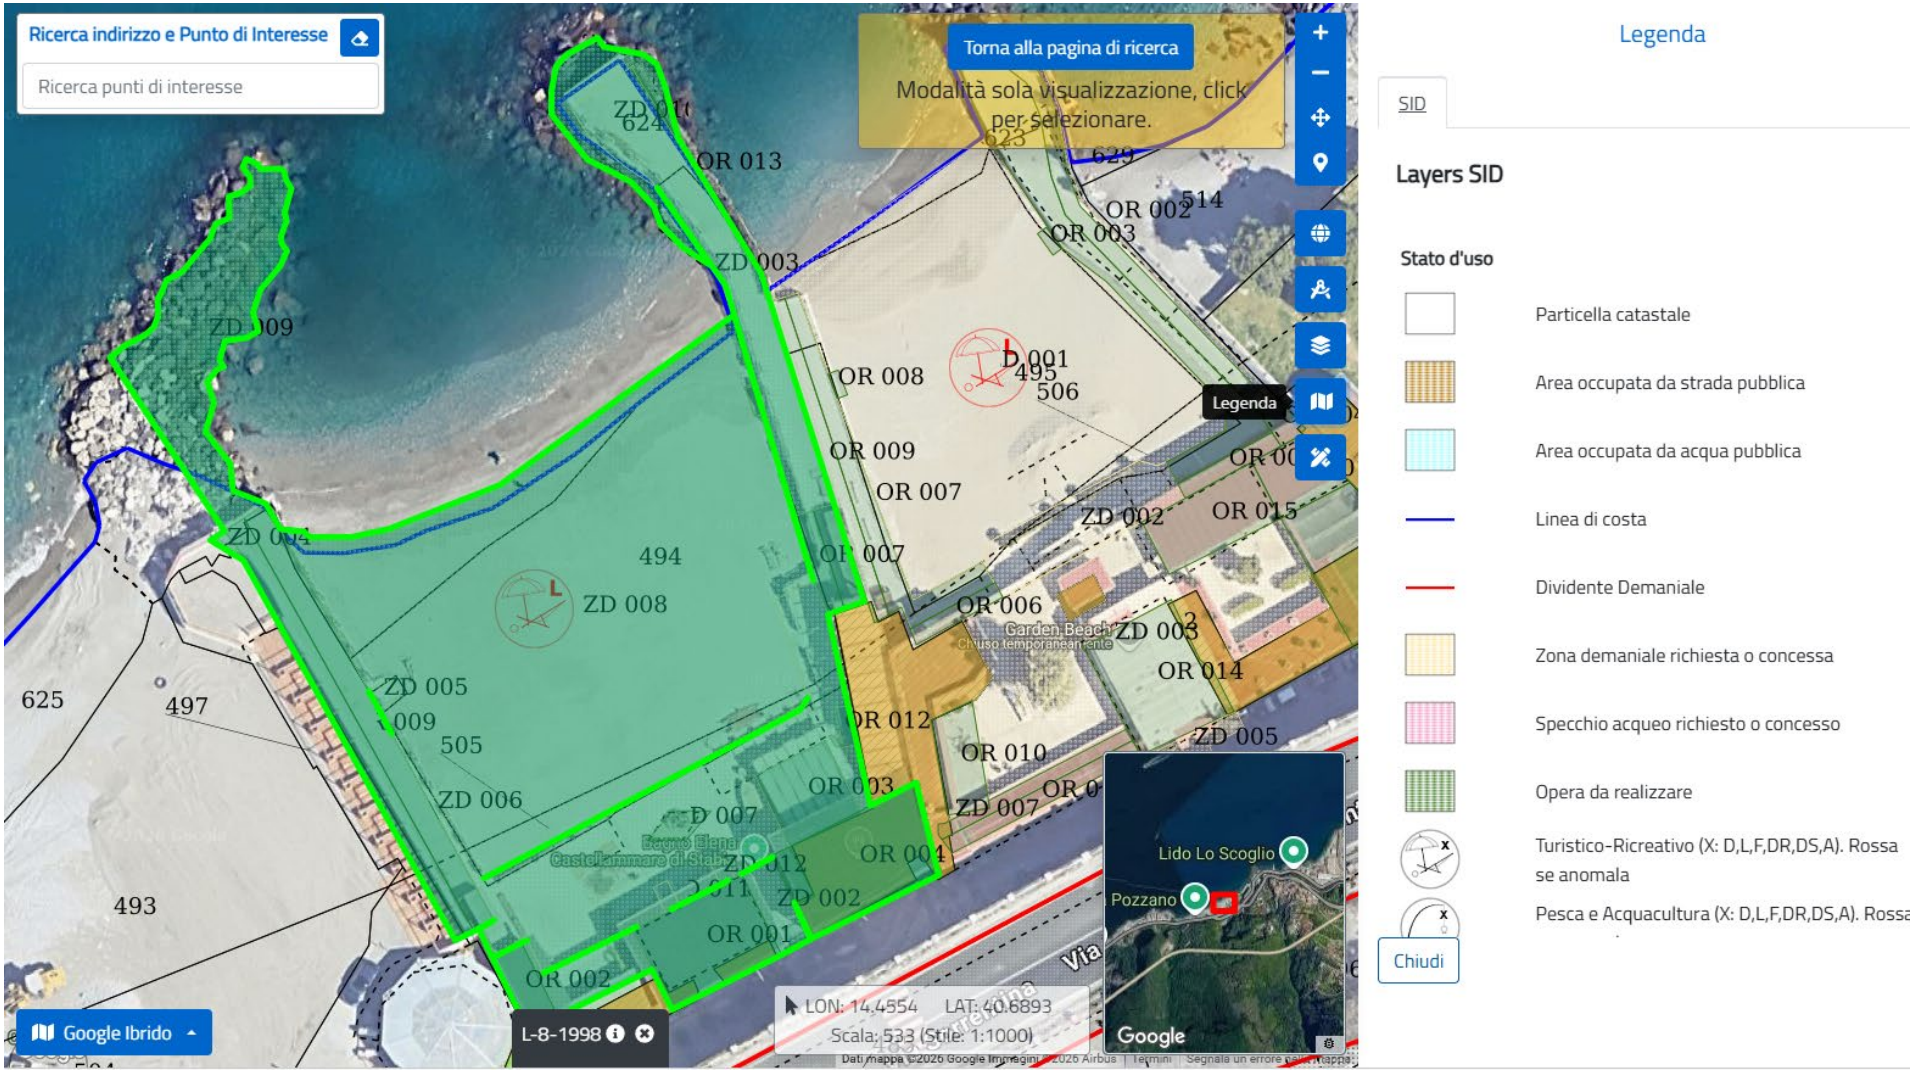


LID0 MODERNO: complessivi 1.957,56




LA LIMPIDA: complessivi mq 2.010,23

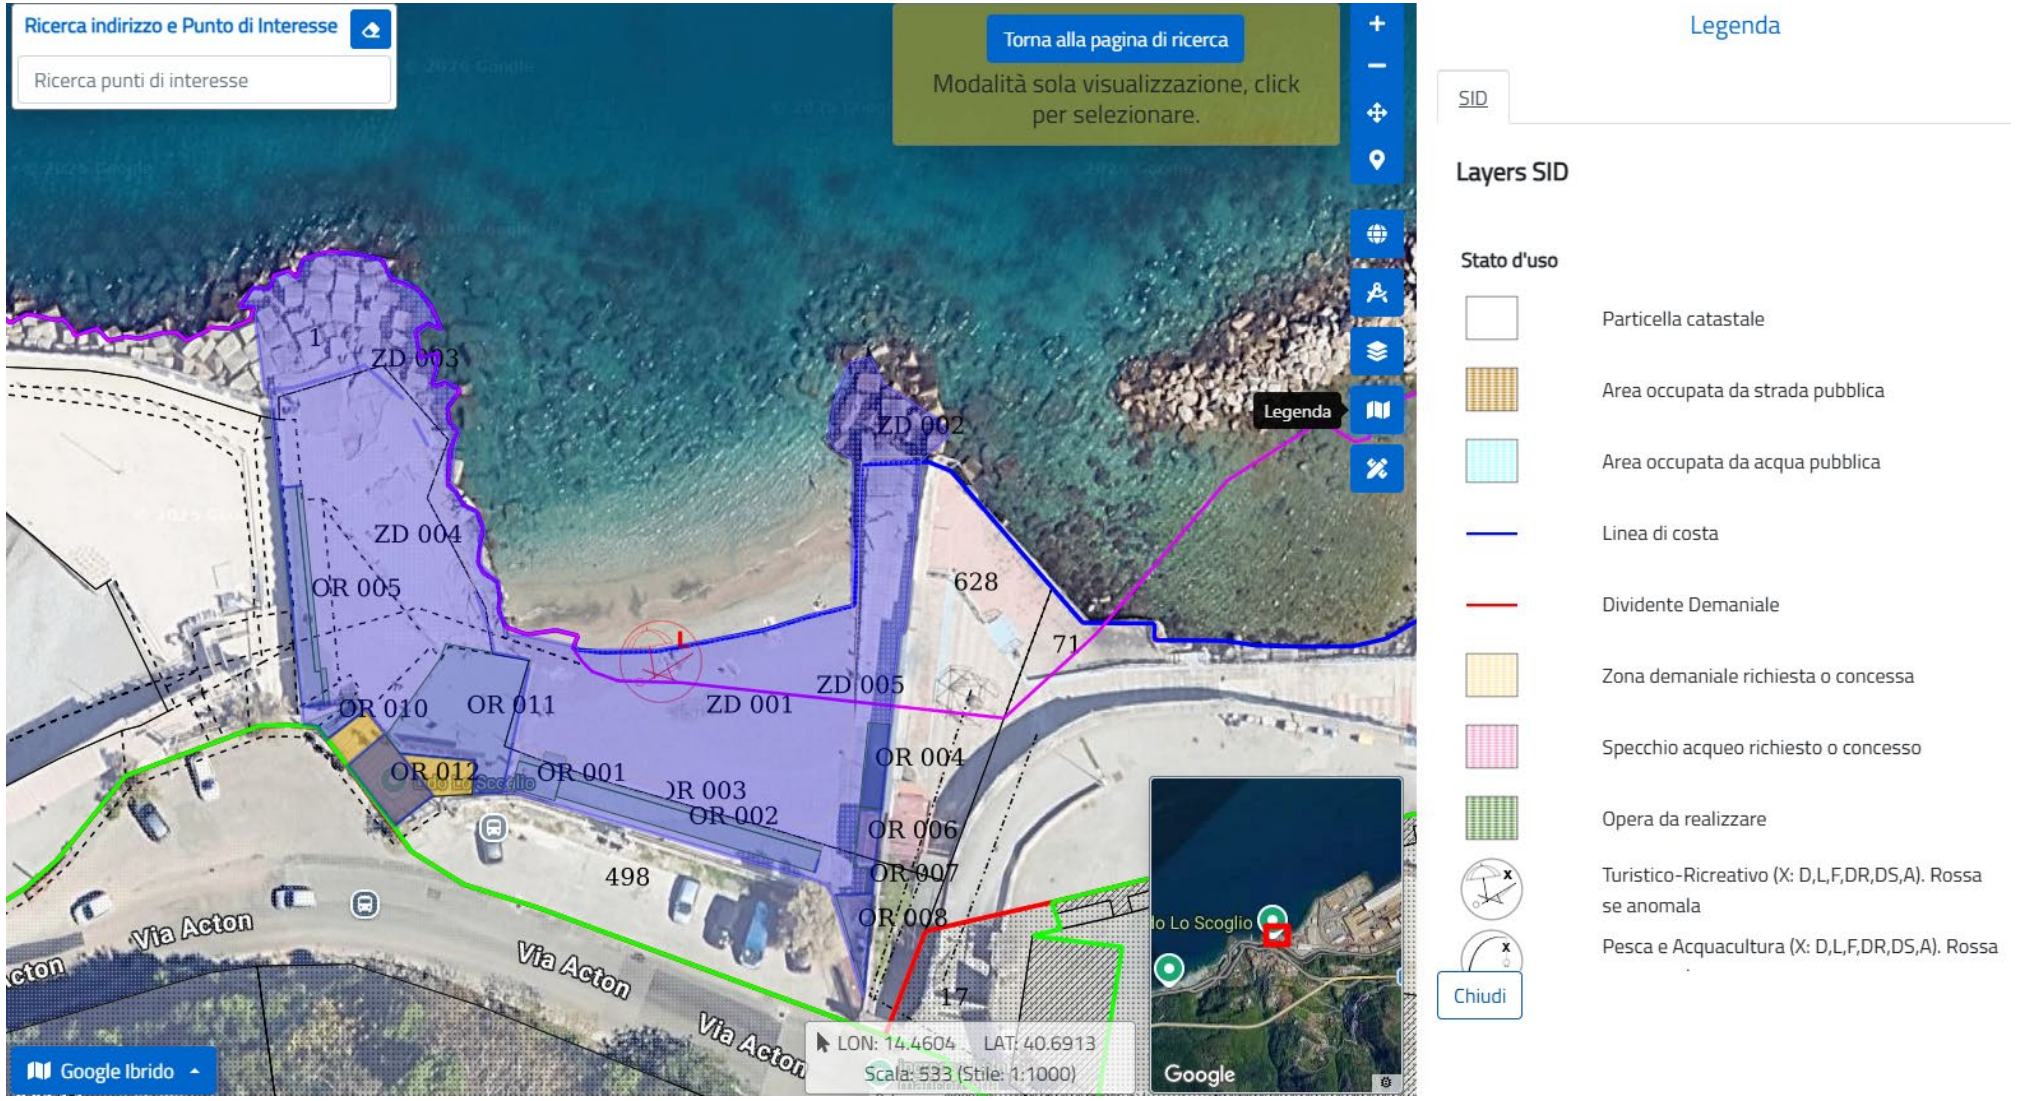

GARDEN BEACH: complessivi mq 2.226,86

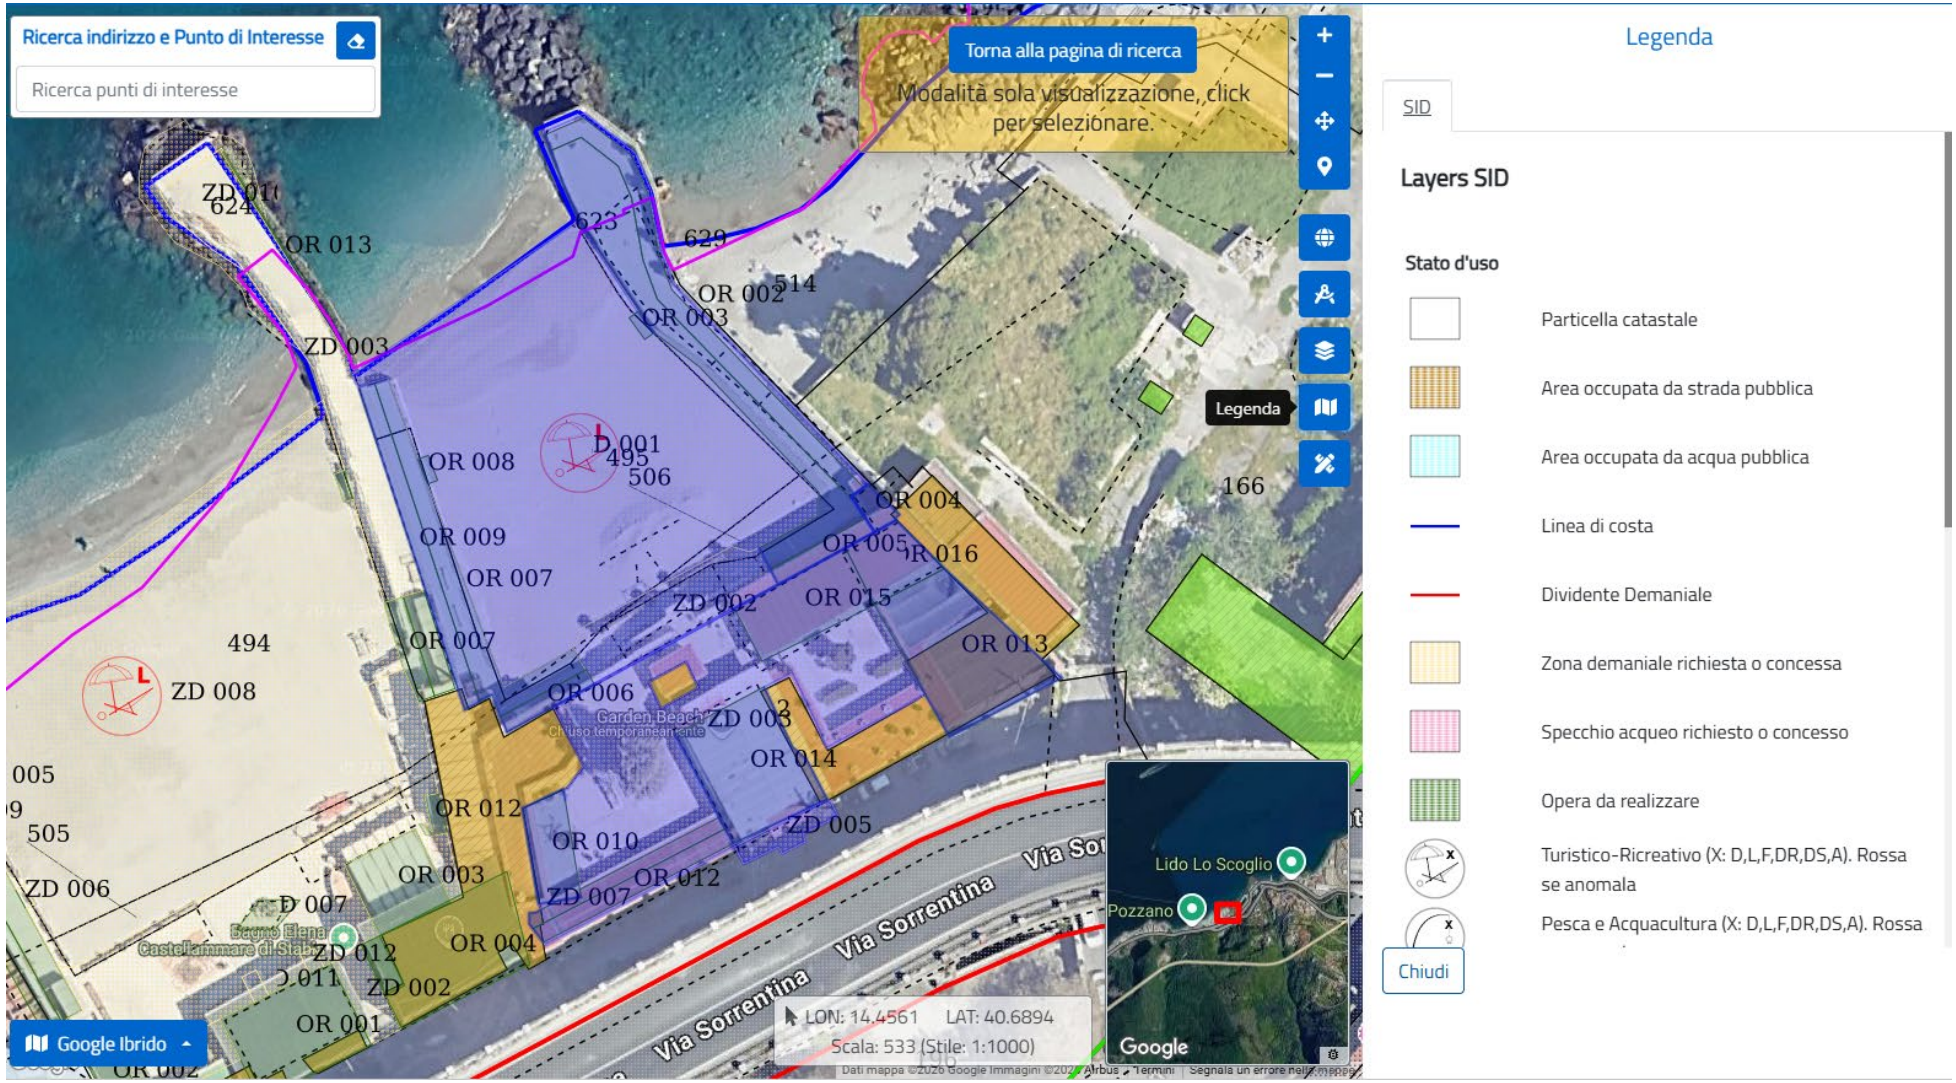

ASSOCIAZIONE SPORTIVA DILETTANTISTICA STABIAE AUREA: complessiva mq 104,55

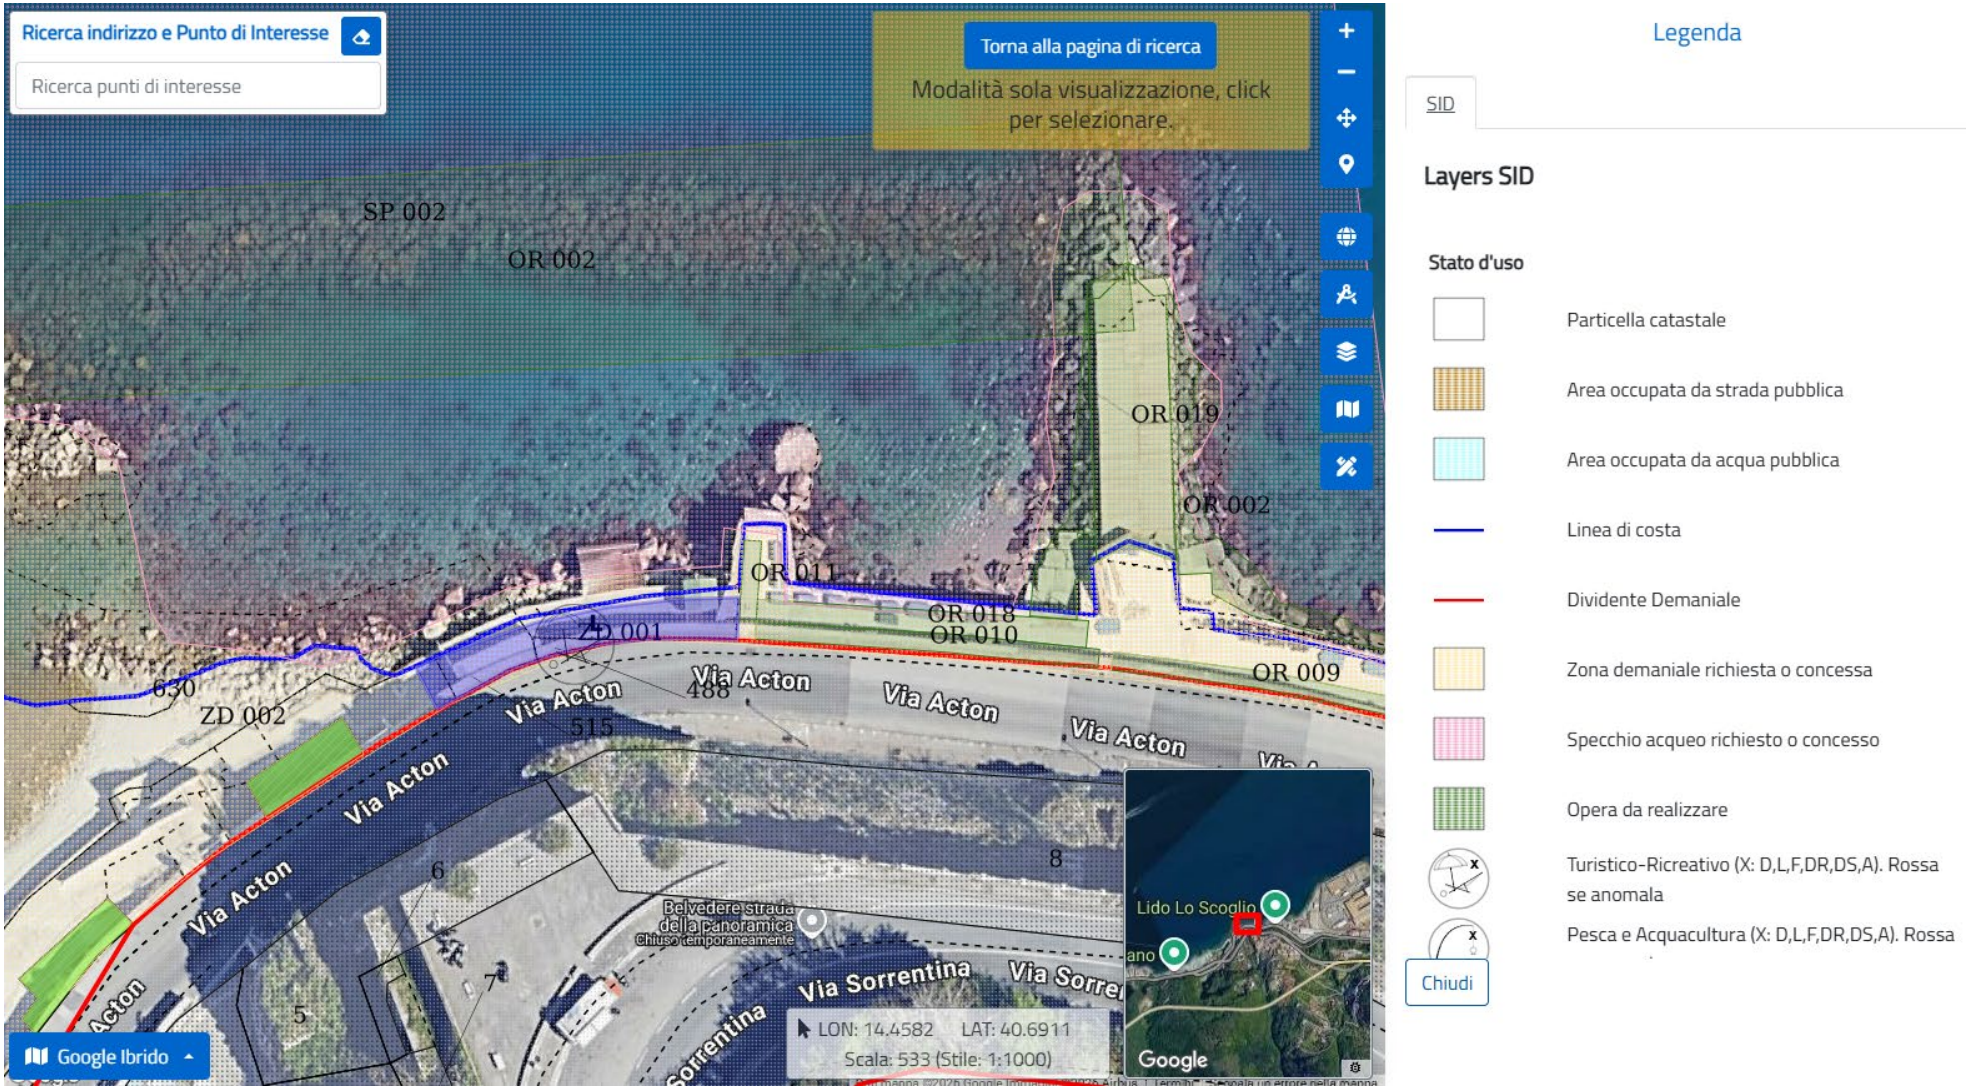

LIDO LO SCOGLIO (stabilimento balneare) – Autorizzazione 3/2020 - TOTALE AREA IN CDM= 2.675 mq
LIDO LO SCOGLIO (piattaforma) – C.D.M. 1/2013 – TOTALE AREA IN CDM 475,65
STABIAE AURA ONLUS (scuola di nuoto) – C.D.M. 3/2017 – TOTALE AREA IN CDM= 104,55 mq
BAGNO CONTE (stabilimento balneare) – C.D.M. 1/2023 - TOTALE AREA IN CDM= 6.826,56 mq
FAMOUS BEACH di DE SIMONE Catello (stabilimento balneare) – Autorizzazione 9/2020 - TOTALE AREA IN CDM= 4.693,90 mq
BAGNO ELENA s.a.s. di VANACORE Emanuela (stabilimento balneare) – Autorizzazione 6/2020 - TOTALE AREA IN CDM= 3.098 mq
LIDO MODERNO s.a.s. di SANSONE Gaetano (stabilimento balneare) – Autorizzazione 8/2020 - TOTALE AREA IN CDM= 1.957,56 mq
LA LIMPIDA di BUONOMO ALFONSO (stabilimento balneare) – 3/2022 - TOTALE AREA IN CDM= 2.010,23 mq
GARDEN BEACH di GRECO ANNA (stabilimento balneare) – Autorizzazione 5/2020 - TOTALE AREA IN CDM= 2.226,86 mq